


-  Cieloraso de placa
-  Cieloraso suspendido

 La canalizacion para avisadores hay que proyectar

CANALIZACION EXISTENTE

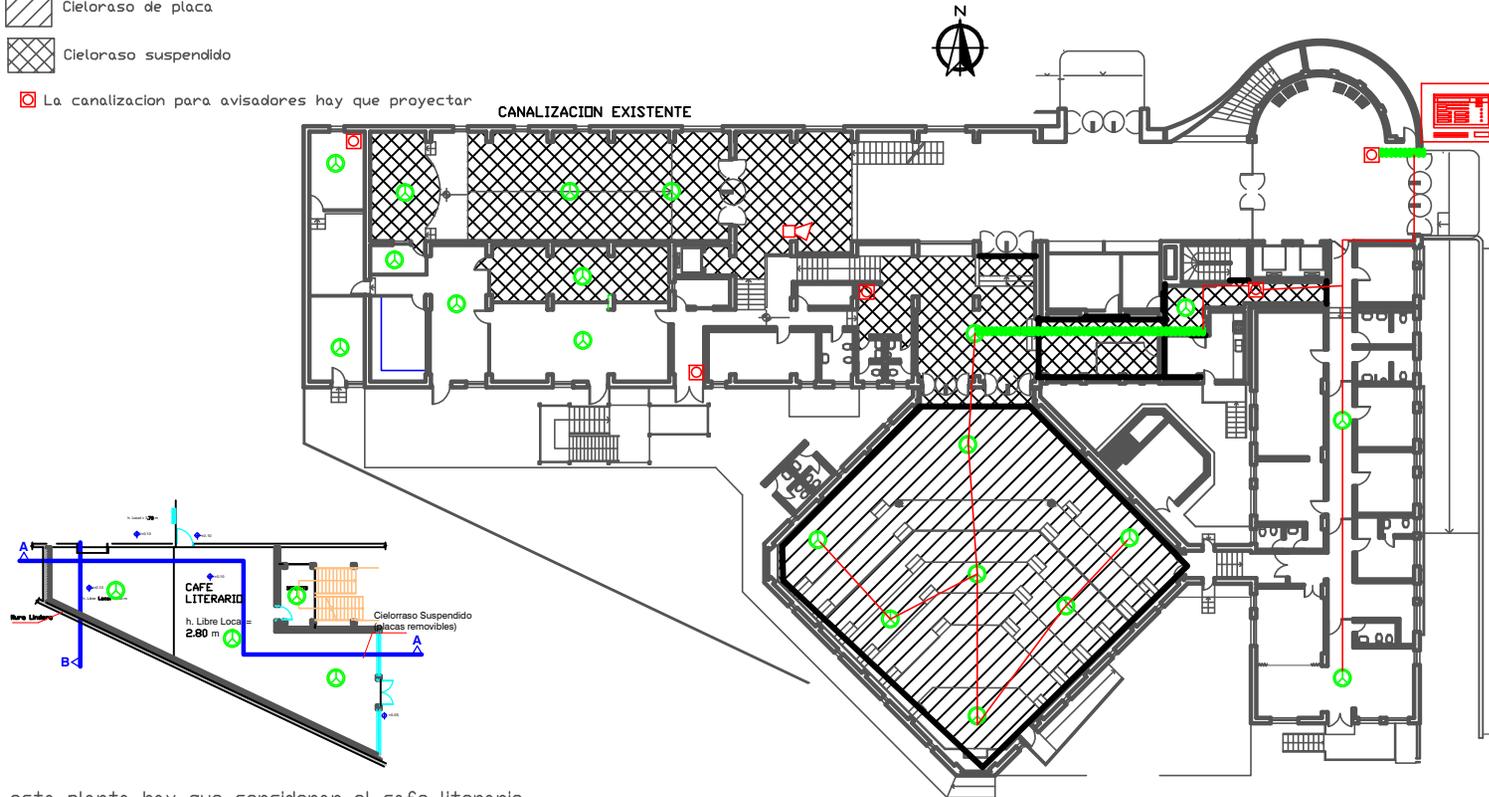

En esta planta hay que considerar el cafe literario

SISTEMA DE DETECCIÓN CONTRA INCENDIOS

	CENTRAL DE DETECCIÓN Y ALARMA DE INCENDIOS ANALÓGICA		PULSADOR MANUAL DE ALARMA DIRECCIONABLE ALIMENTADO DE LAZO
	PANEL REPETIDOR DE FUNCIONES CENTRAL ANALÓGICA		SIRENA ALIMENTADA DE LAZO DIRECCIONABLE CON LUZ STROBO
	SENSOR FOTOELECTRICO		SIRENA EXTERIOR
	BANDEJA PERFORADA 50mm C/TAPA		Caferia tipo Daisa

OBRA: SISTEMA DE ALARMA CONTRA INCENDIO


CAMARA DE DIPUTADOS
SAN JUAN

ESCALA	FIRMA	FECHA
1:250		

DIRECCION TECNICA Y MANTENIMIENTO

PLANO: PLANTA BAJA

PLANO: 2/6