



OBRA	REFACCION COCINA PLANTA BAJA		 CAMARA DE DIPUTADOS SAN JUAN	
		ESCALA	FIRMA	FECHA
		1:50		06/07/2018
DIRECCIÓN TÉCNICA Y MANTENIMIENTO		PLANO	COCINA PLANTA BAJA	
		ARCHIVO	Cocina PBV02.dwg	
		PLANO N°:	1/2	

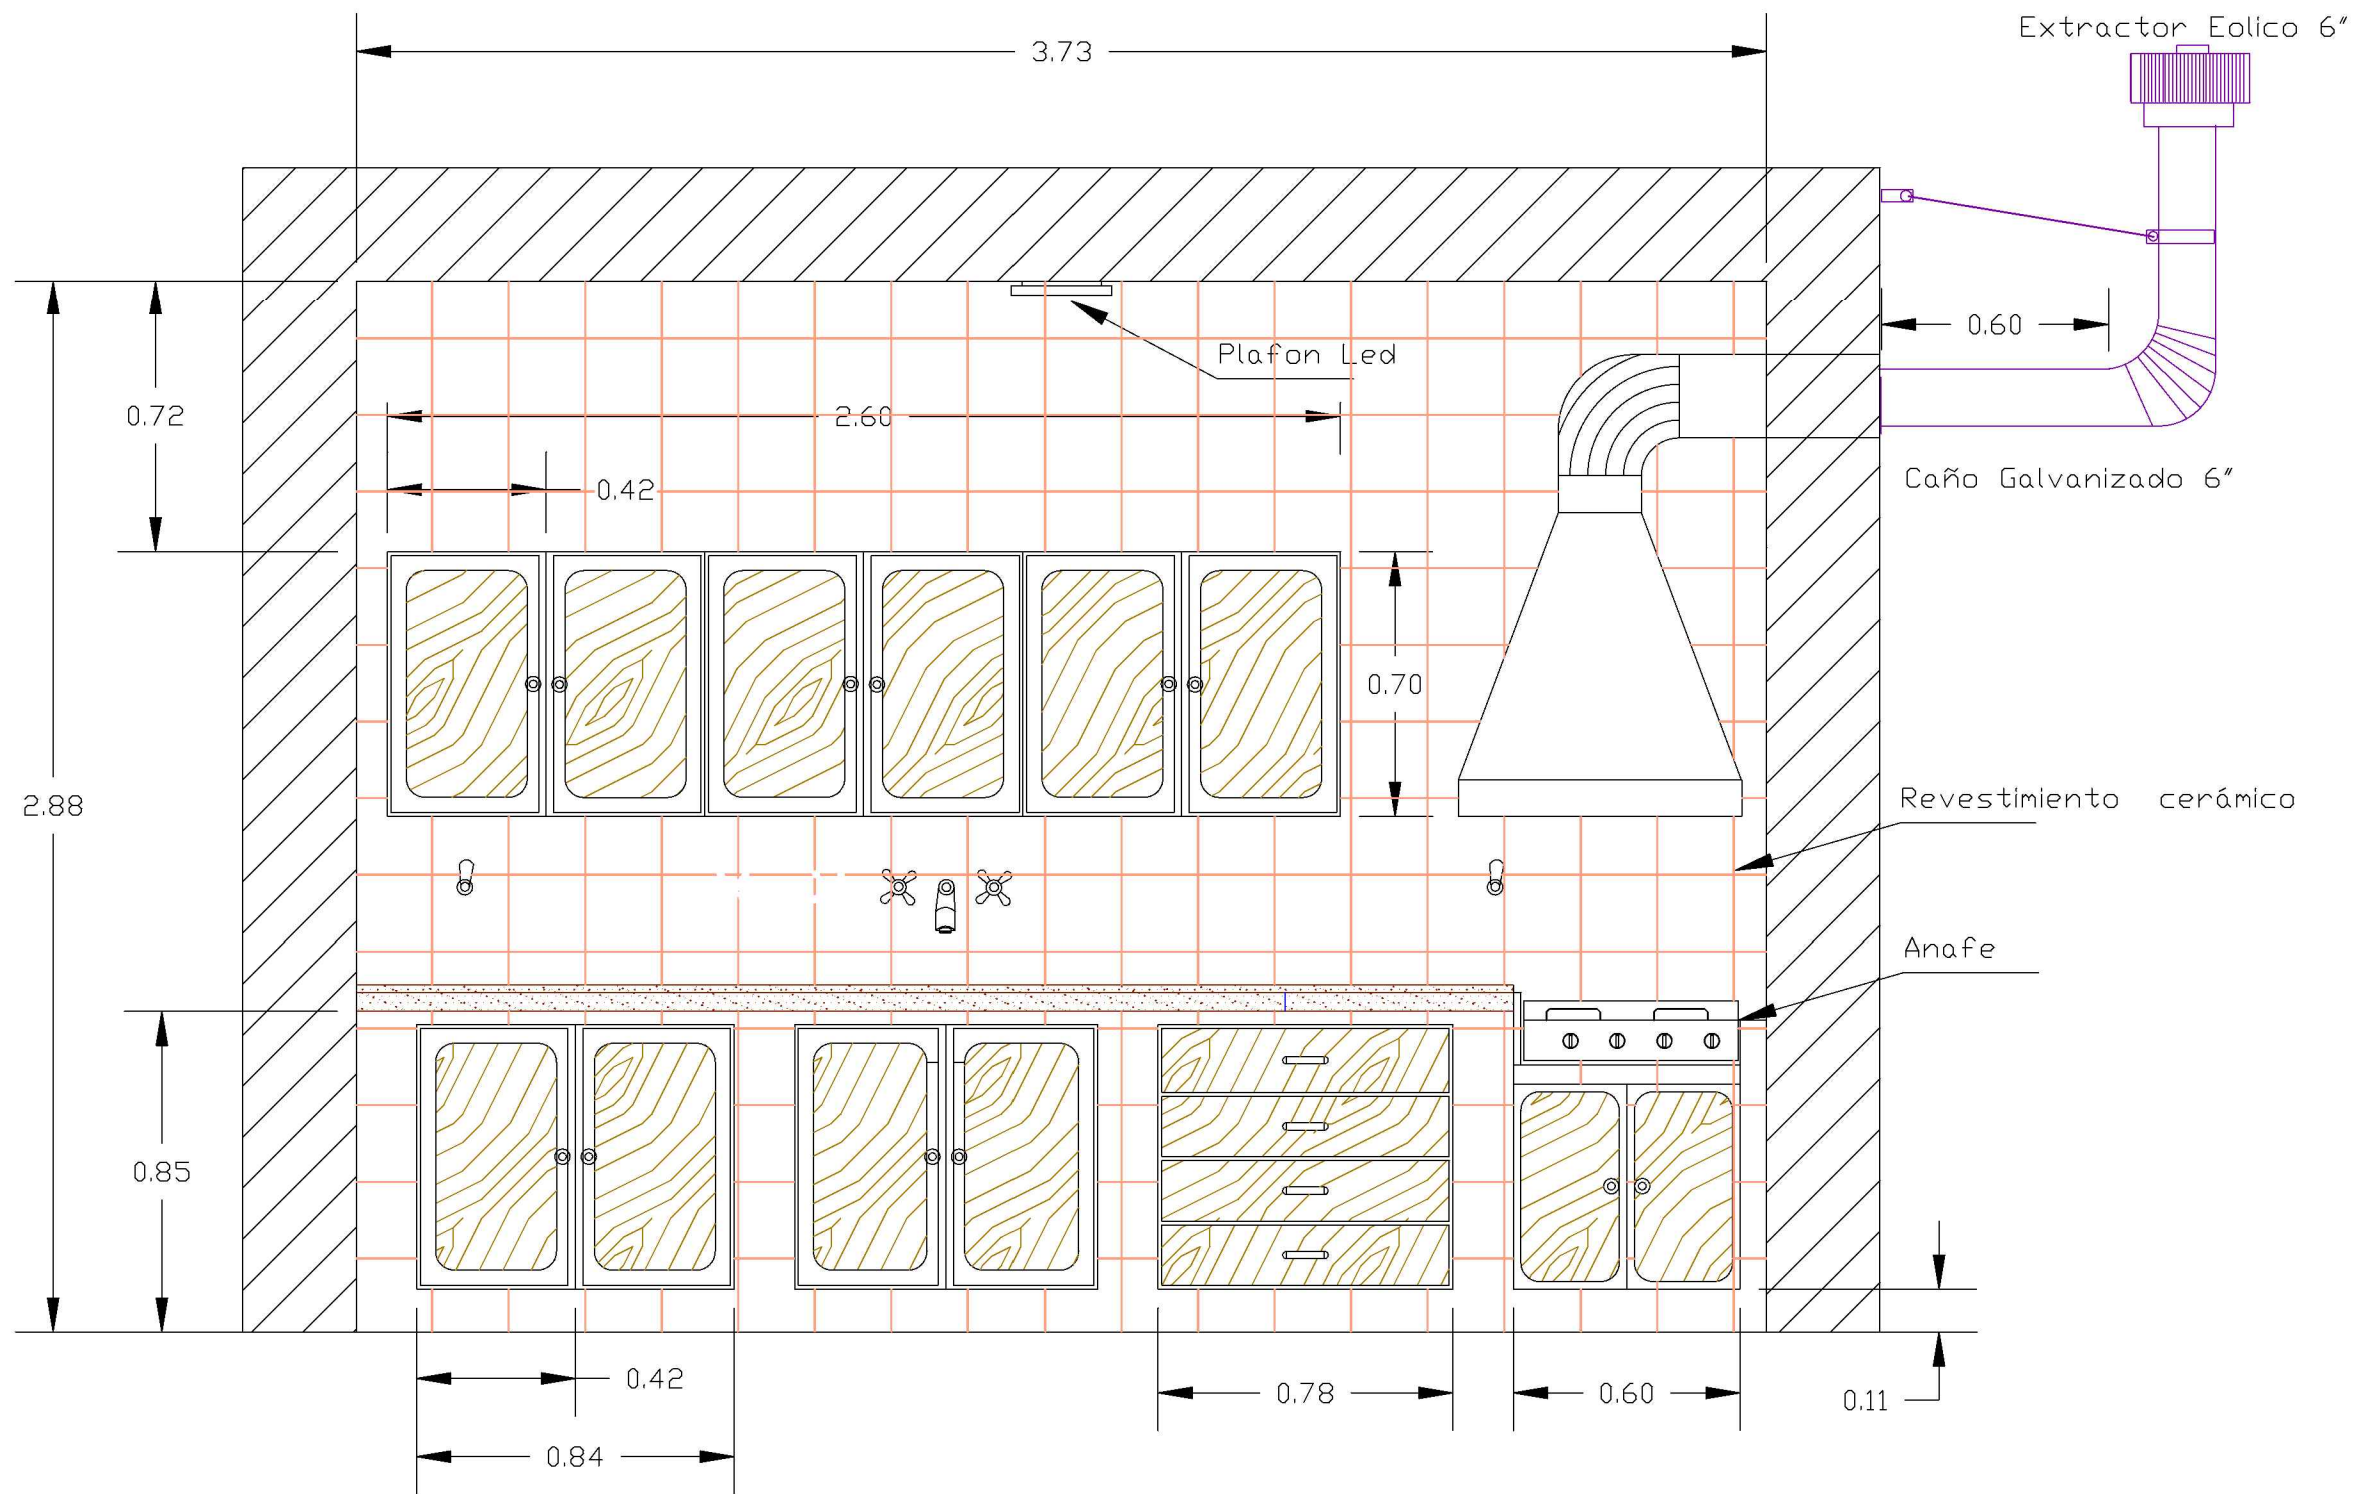

OBRA	REFACCION COCINA PLANTA BAJA			
	ESCALA	FIRMA	FECHA	
	1:20		06/07/2018	
DIRECCIÓN TÉCNICA Y MANTENIMIENTO	PLANO	COCINA PLANTA BAJA		
	ARCHIVO	Cocina_PBV02.dwg		
	PLANO N°:	1:2		