
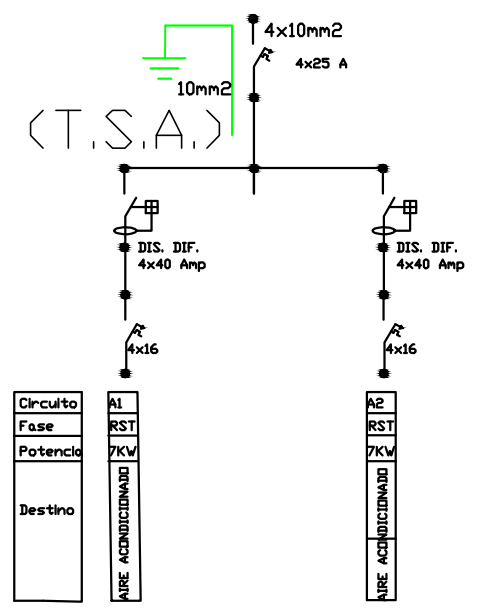


TABLERO GENERAL (T.G.)

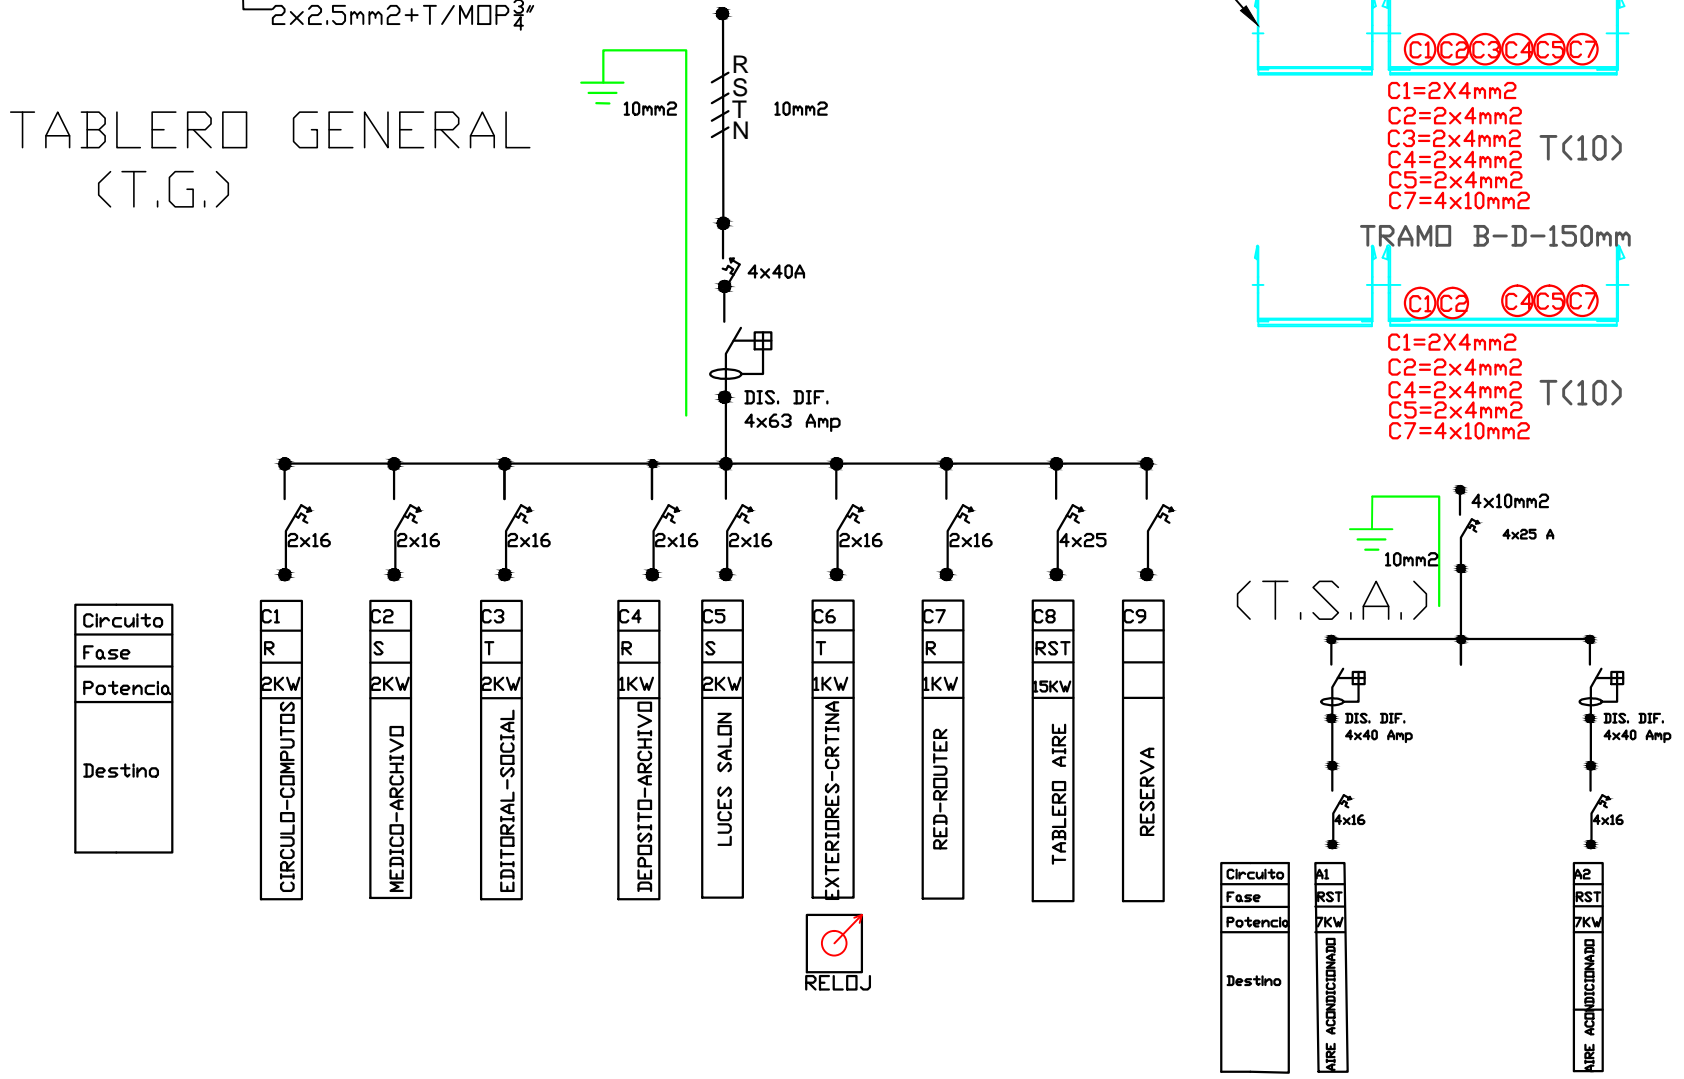

REFERENCIAS

MEDIDOR	LINEA SUBTERRANEA
TABLERO GENERAL	TOMA DE TIERRA
TABLERO SECCIONAL	CONDUCE ENERGIA HACIA ARRIBA
TABLERO PPAL. (PROTECCION)	CONDUCE ENERGIA DESDE ARRIBA
LLAVE 1,2Y3 PUNTOS	CONDUCE ENERGIA DESDE ABAJO
LLAVE COMBINACION	CONDUCE ENERGIA HACIA ABAJO
TOMACORRIENTE C/C A TIERRA	TOMA CORRIENTE
APLIQUE	CAJA MIGNON
BOCA DE TECHO	CAMARA DE CONEXION SUBTERR.
BOCA PARA FUERZA MOTRIZ	BANDEJA METÁLICA PORTACABLES
LINEA AT EMBUTIDA EN CAÑO MOP	CAJA DERIVACION
	BOCA TELEFONO-DATOS
	LINEA BT EMBUTIDA

OBRA: SALON 1 REFACCION		INSTALACION ELECTRICA-DATOS	
Calle España 167(N)		ESCALA	FIRMA
		1:100	FECHA
		PLANO: SALON 1	
DIRECCION TECNICA Y MANTENIMIENTO		Archivo: salon1españaEnergia-DatosV07.dwg	
		PLANO: 1/1	